




1 **Planta Baja**
1 : 75

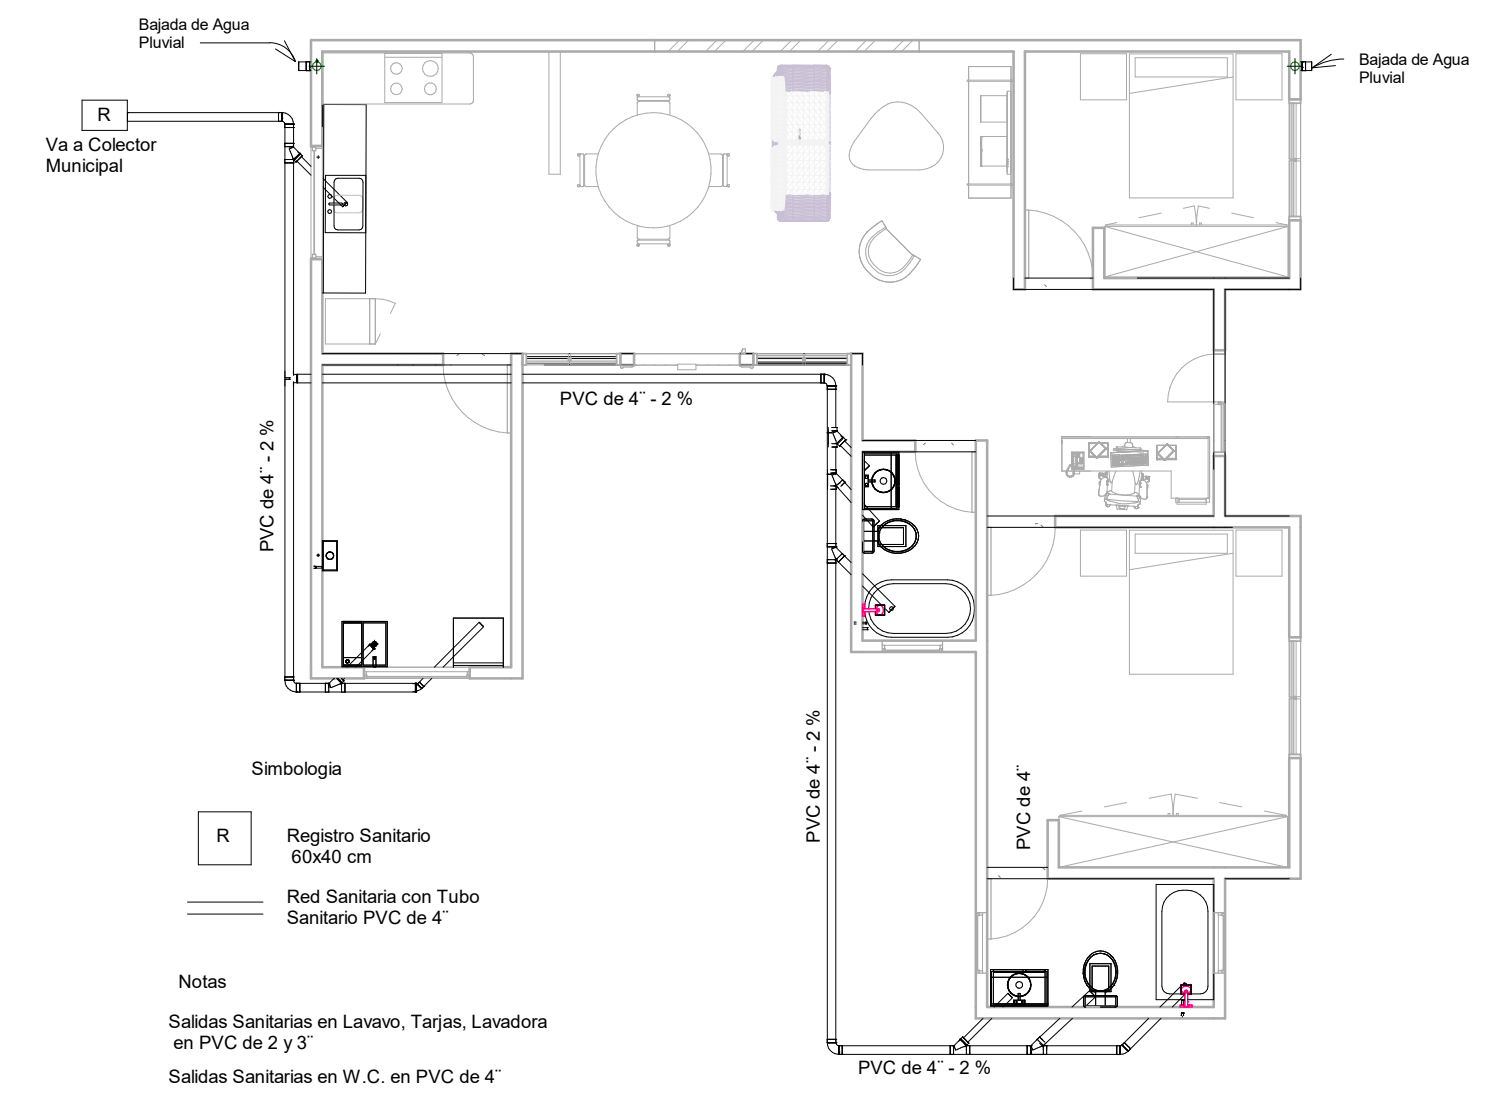


3 **Inst. Sanitaria y Pluvial**
1 : 100

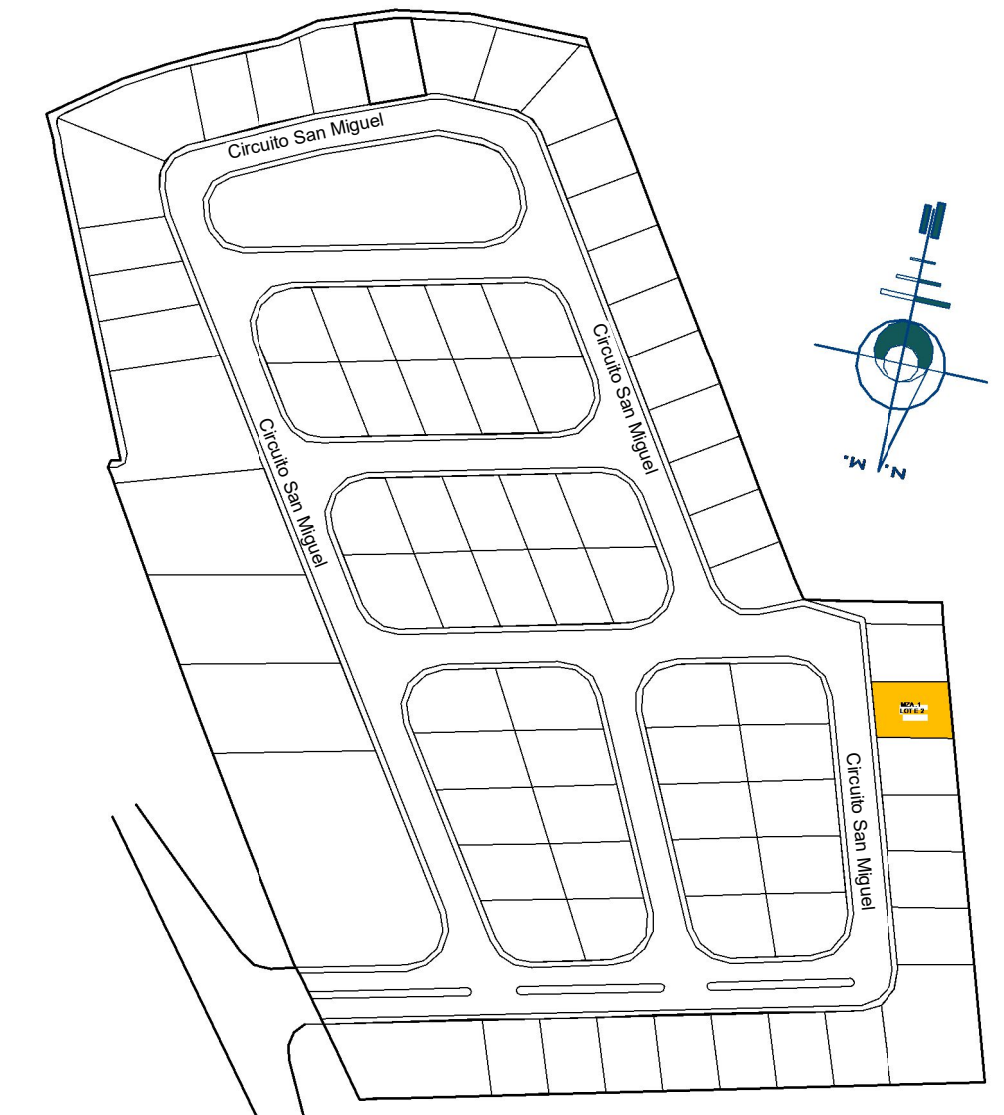


Localización Interior
Fraccionamiento Estrella de Alondra
Circuito San Miguel Lote No. 2, Manzana 1

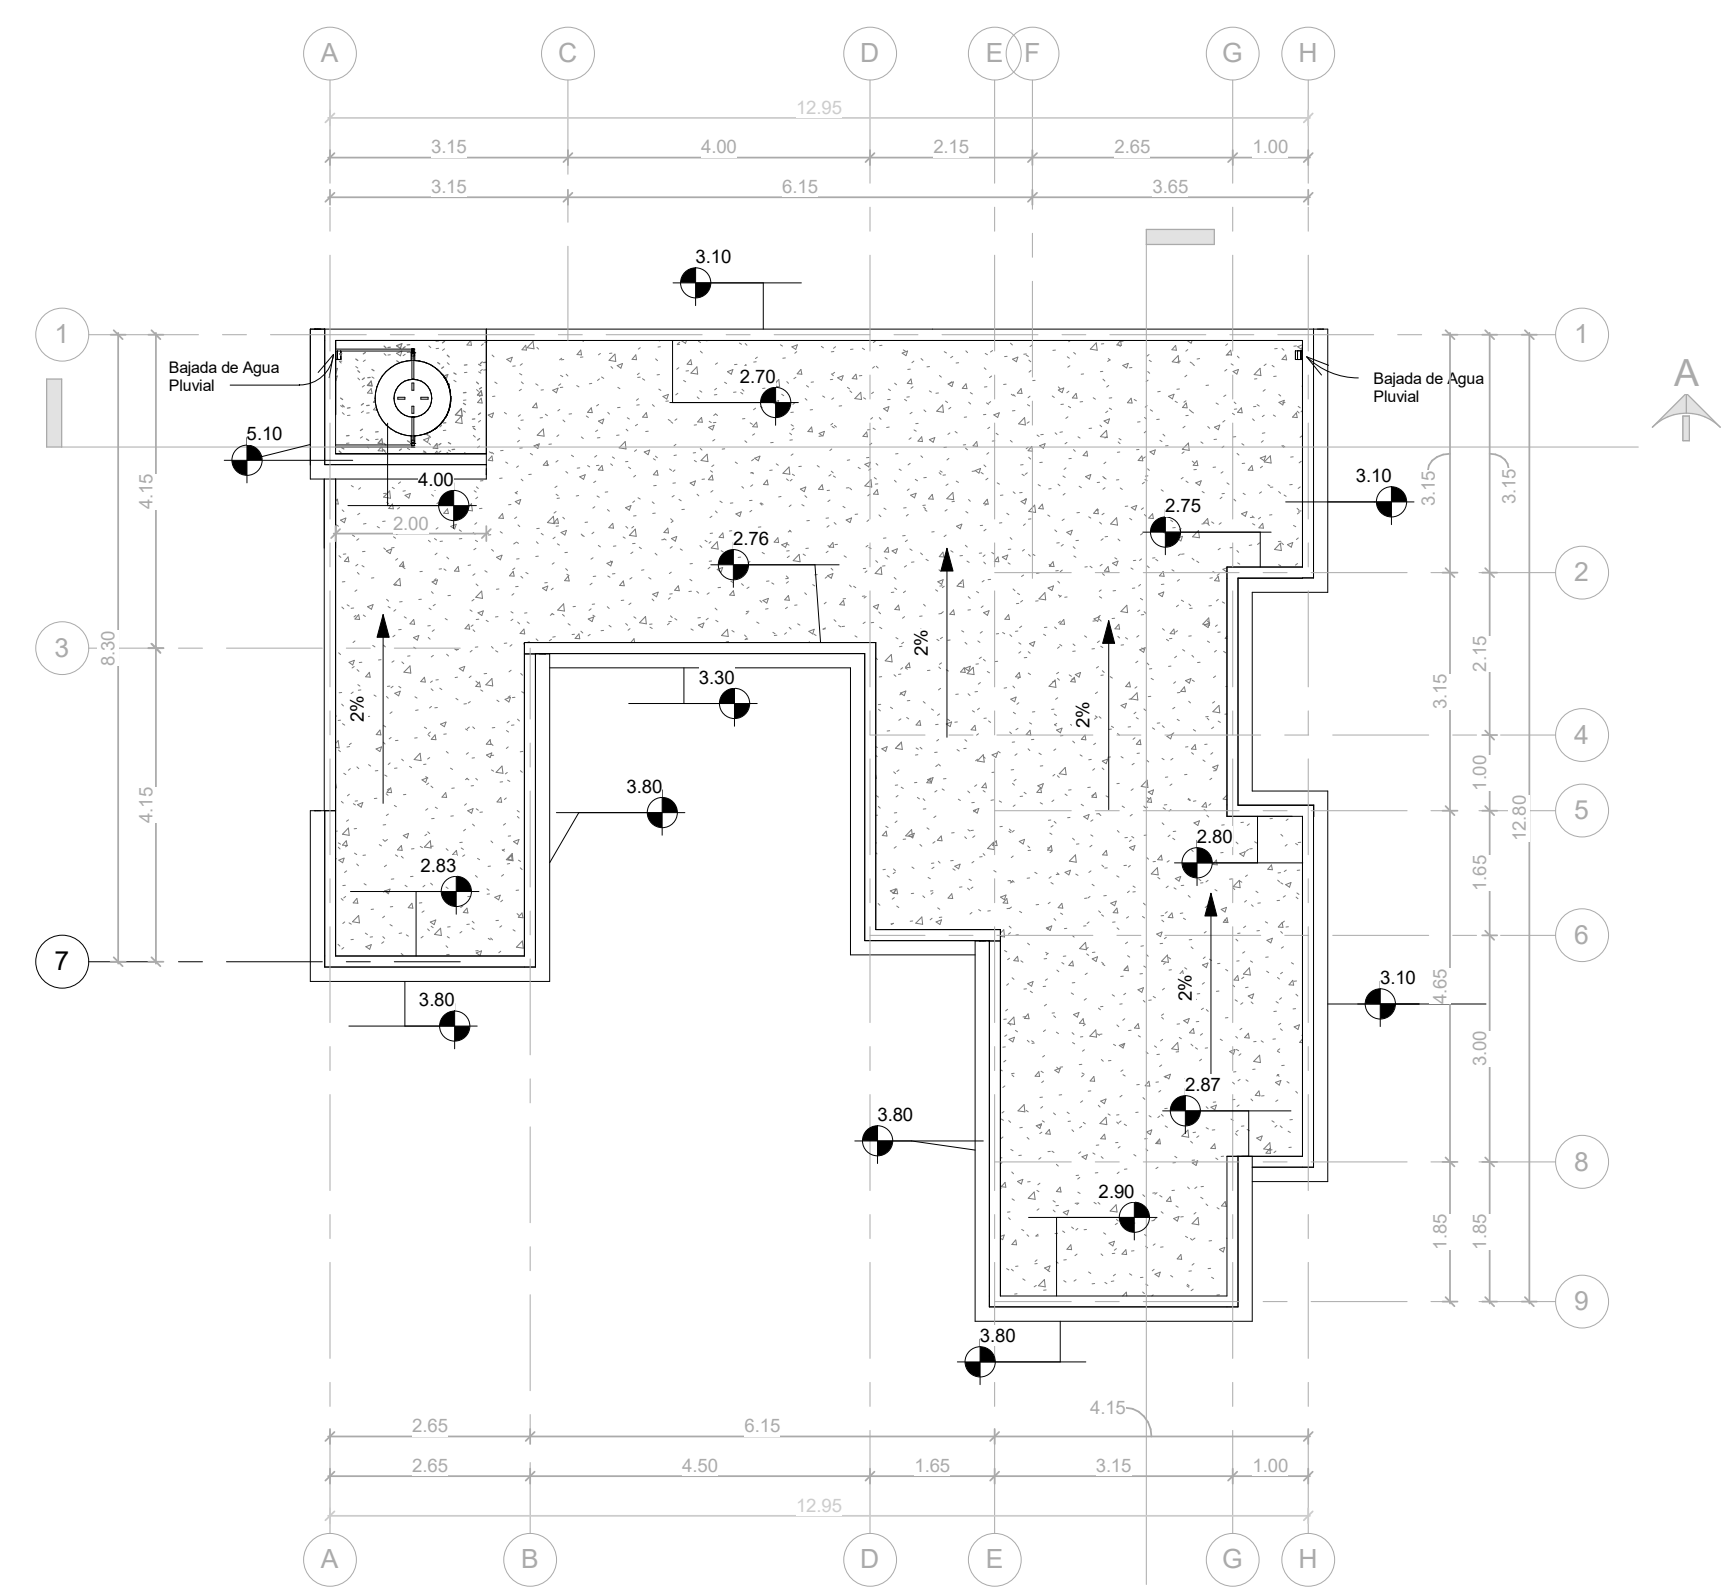


2 **Planta de Azoteas**
1 : 100

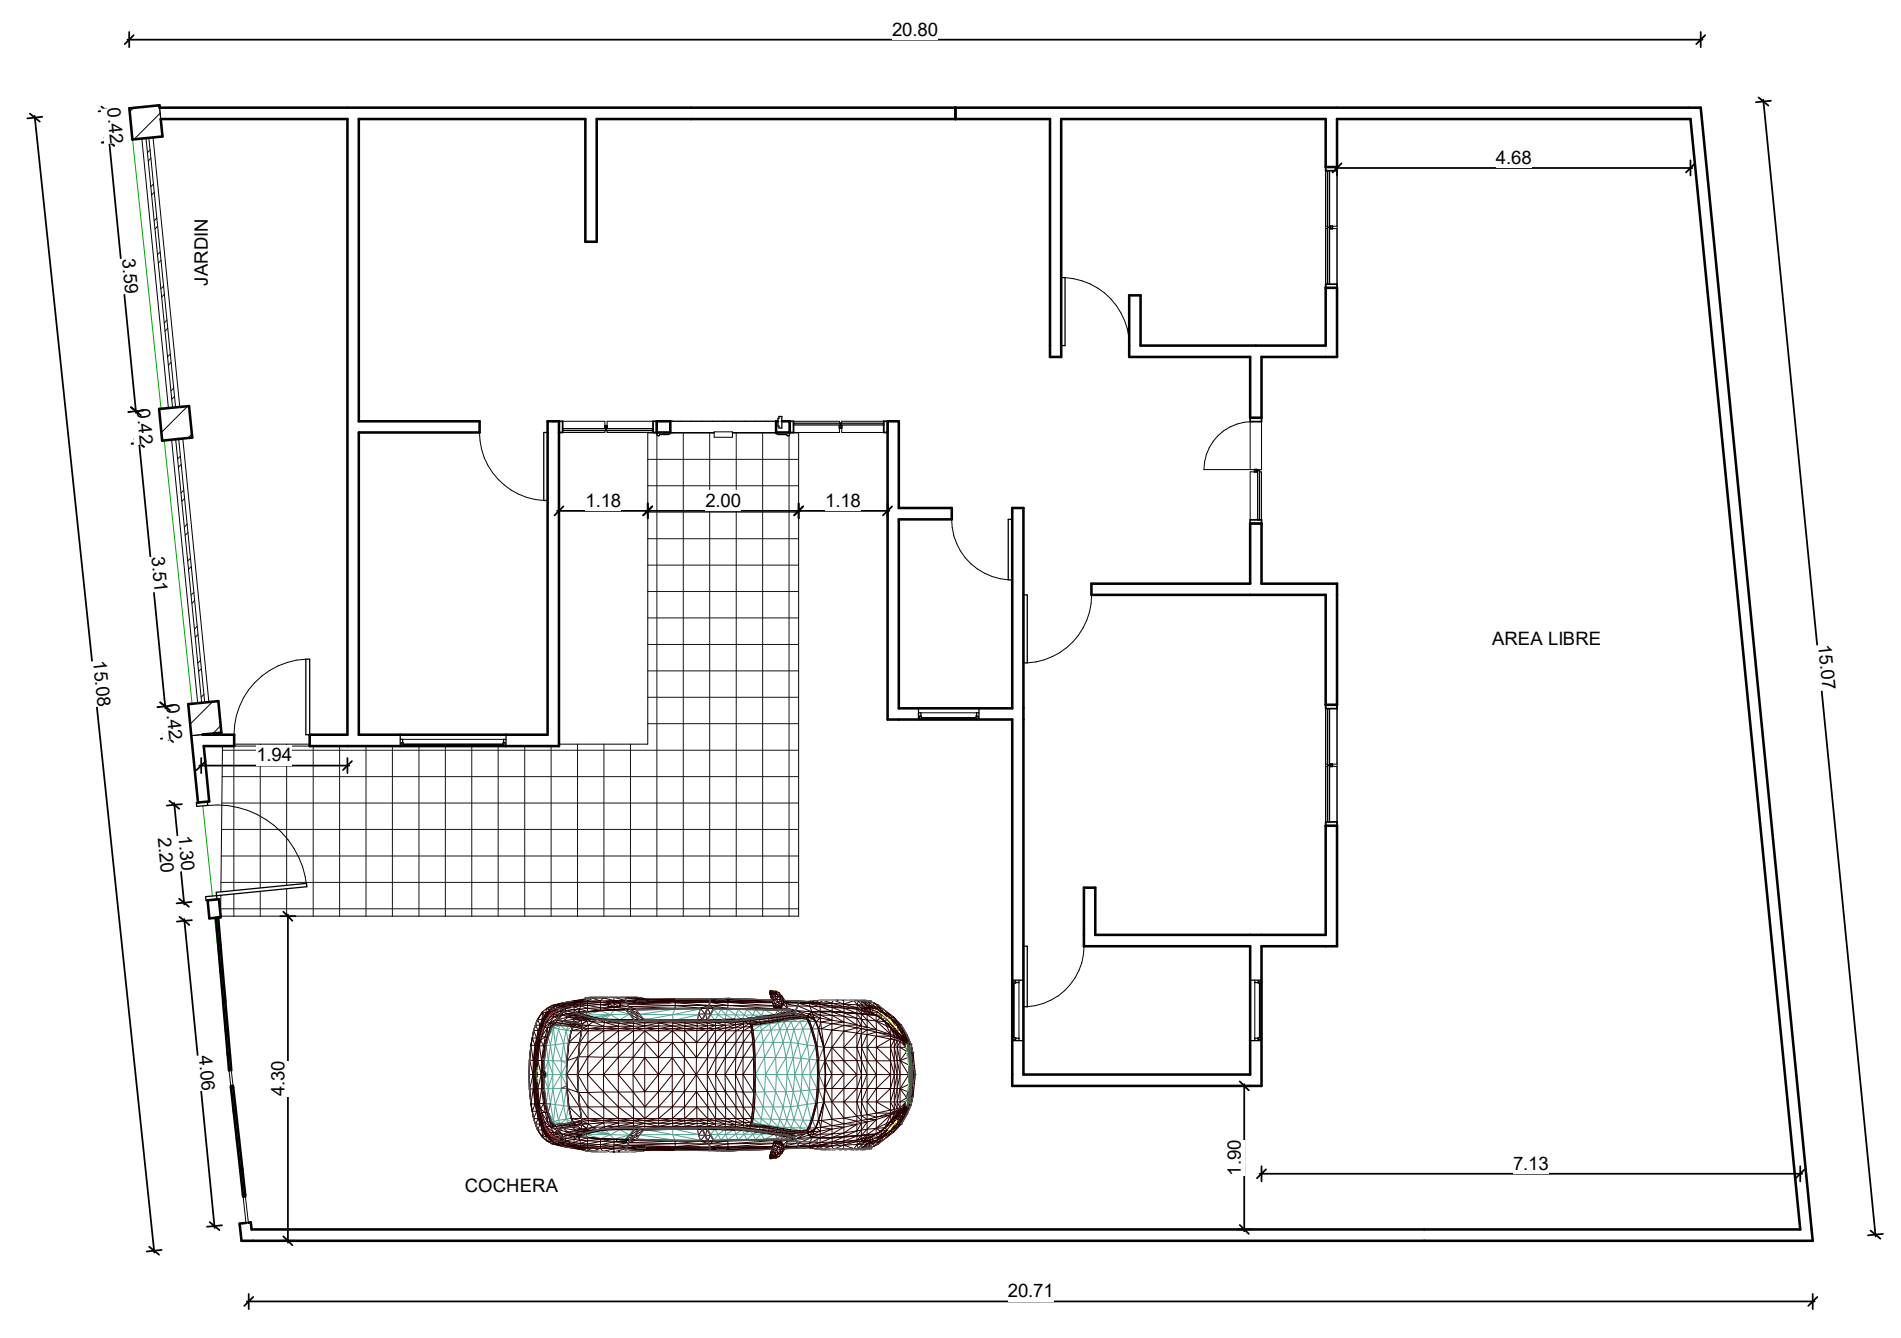

4 **Planta de Conjunto**
1 : 100

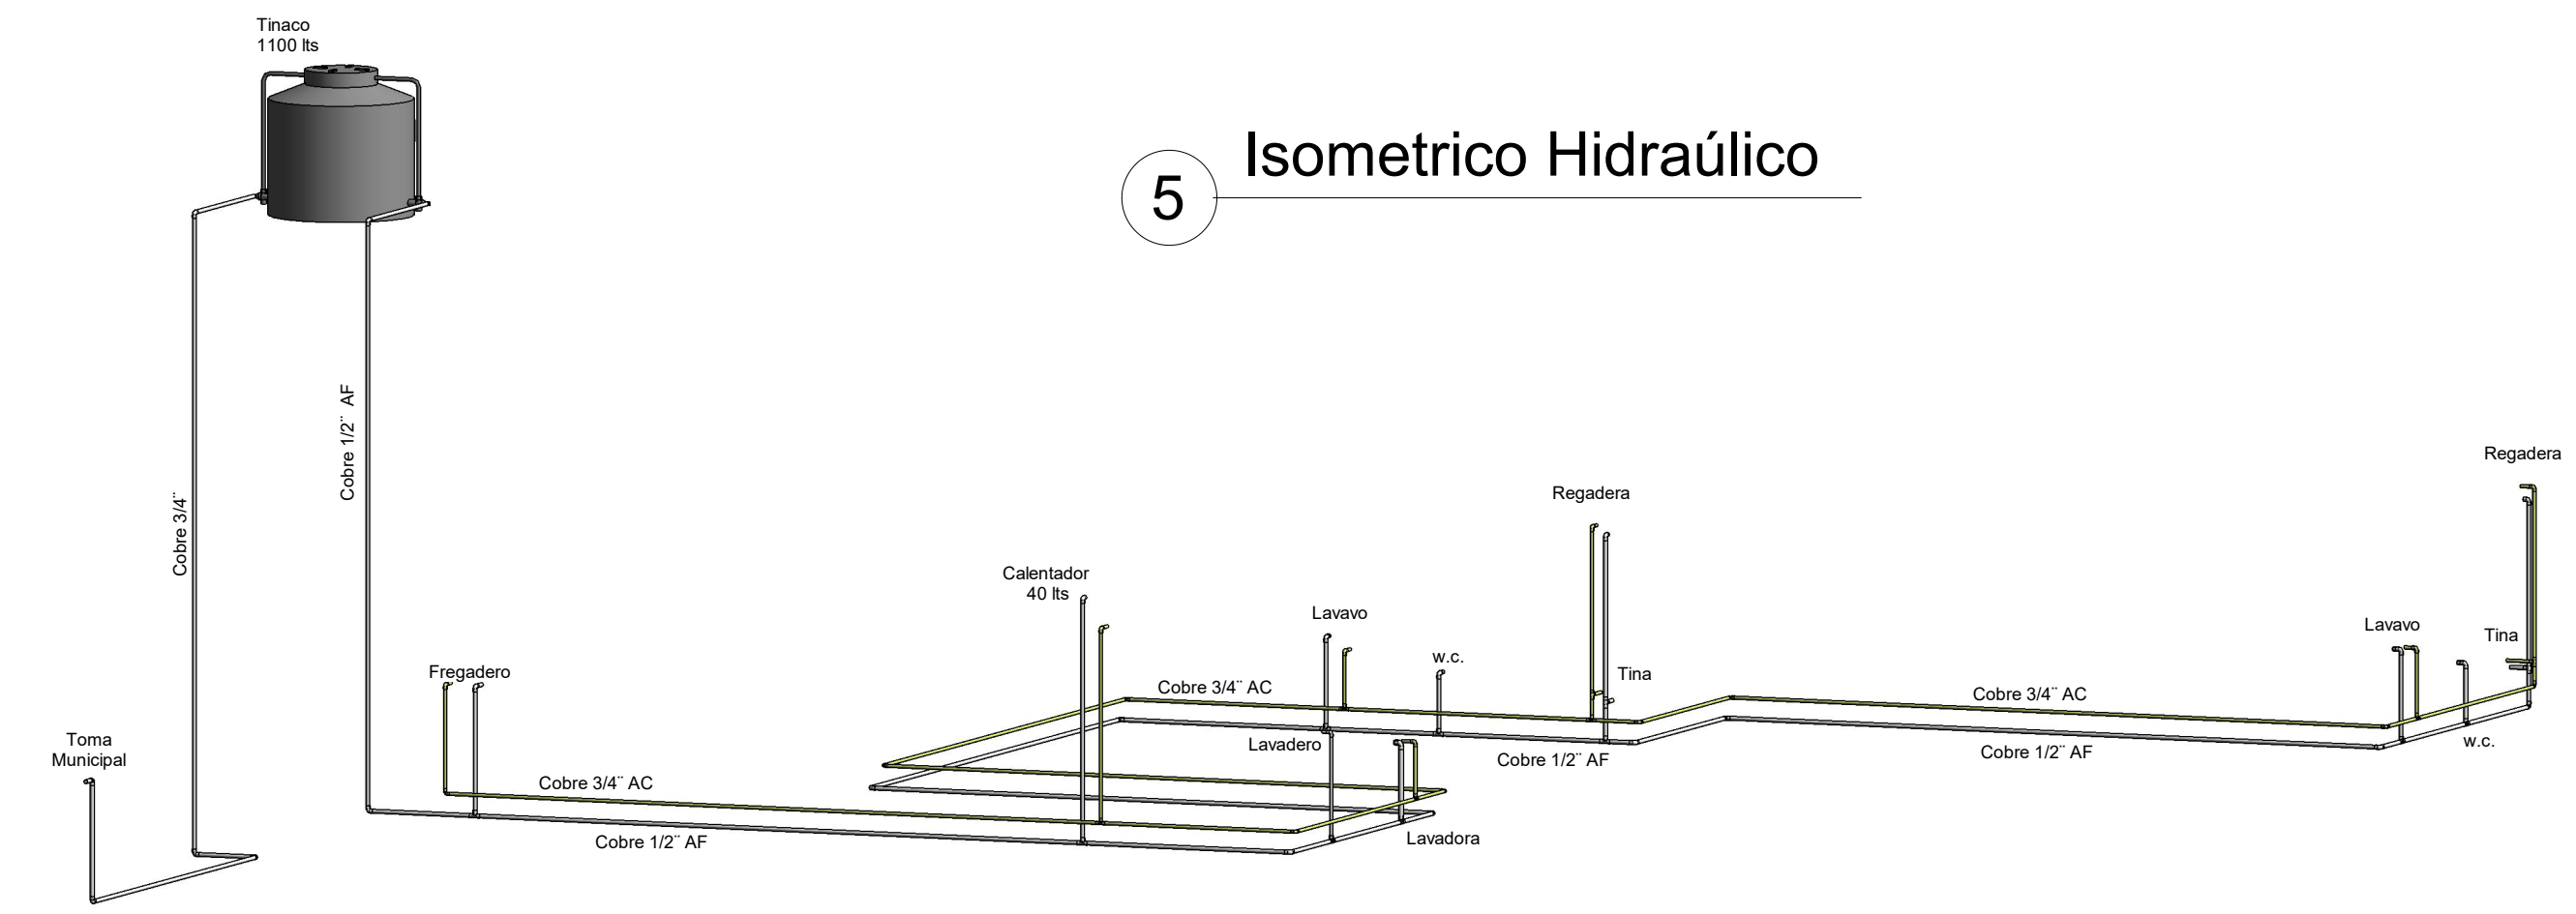

5 **Isometrico Hidráulico**

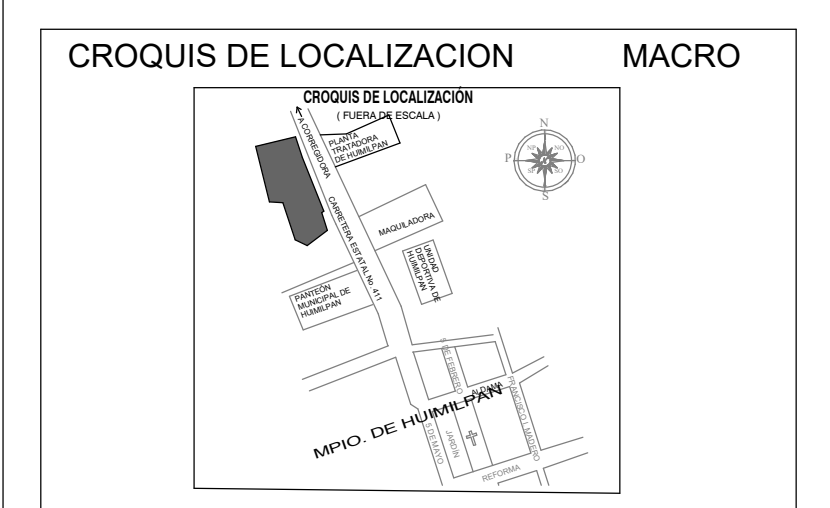

DATOS DEL PREDIO

CLAVE CATASTRAL	080 100 101 084 038	AREA	311.32 m2	LOTE	2
MANZANA	01	FRENTE	15.083	FONDO	20.804
DIRECCION: Manzana 1, Lote 2, Circuito San Miguel Fracc. Estrella de Alondra					
ENTRE LAS CALLES: Circuito San Miguel y Calle de La Presa					
COLONIA: Centro					
LOCALIDAD: Huimilpan					
USO DE SUELO:					FECHA:

DATOS DEL PROPIETARIO

NOMBRE: Virginia Ofelia Aguilar Yudico

DIRECCION: Calle Javier Solis 331

COLONIA: La Joya

MUNICIPIO: Queretaro

TELEFONO:

FIRMA:

DATOS DEL D.R.O

NOMBRE: Ing. Alejandro Granados Becerril

DIRECCION: 5 de Mayo Sur No. 318

COLONIA: Centro

LOCALIDAD: Huimilpan, Qro.

TELEFONO: 4482785093

FIRMA: Ciel. Profesional 3923595
CICED

TIPO DE TRAMITE

Habitacional Plurifamiliar Tipo de Tramite
 Unifamiliar Condominio
 Comercial Industrial Otra Nueva

NORMATIVIDAD

Concepto	Norma	Proyecto
Altura Maxima Permitida	9	4.86
Coefficiente de Ocupacion del Suelo	0.80	0.47
Coefficiente de Utilizacion del Suelo	1.00	0.47
Porcentaje de Area Libre	0.20	0.53
Cajones de Estacionamiento	na	na

DATOS DE LA CONSTRUCCION

Concepto	Regulariz.	Otra Nueva	Licencias Anteriores	Totales
Sabano				
Planta Baja	137.28			137.28
1er Nivel				
2do Nivel				
3er Nivel				
Mezquinos				
Variosos	15.97			15.97
Fraccionamiento				
Circo Margarina				
Total m2	153.25			153.25
Baldes m2	31.508			31.508
Absorbimiento m2	15.004			15.004
Demolicion				

PLANO ARQUITECTONICO PLANTAS ARQUITECTONICAS
INSTALACION HIDRO-SANITARIA

CASA HABITACION

Archivo:

Cotas:	Escala:	Fecha:	Clave:
Metros	Indicadas		A1